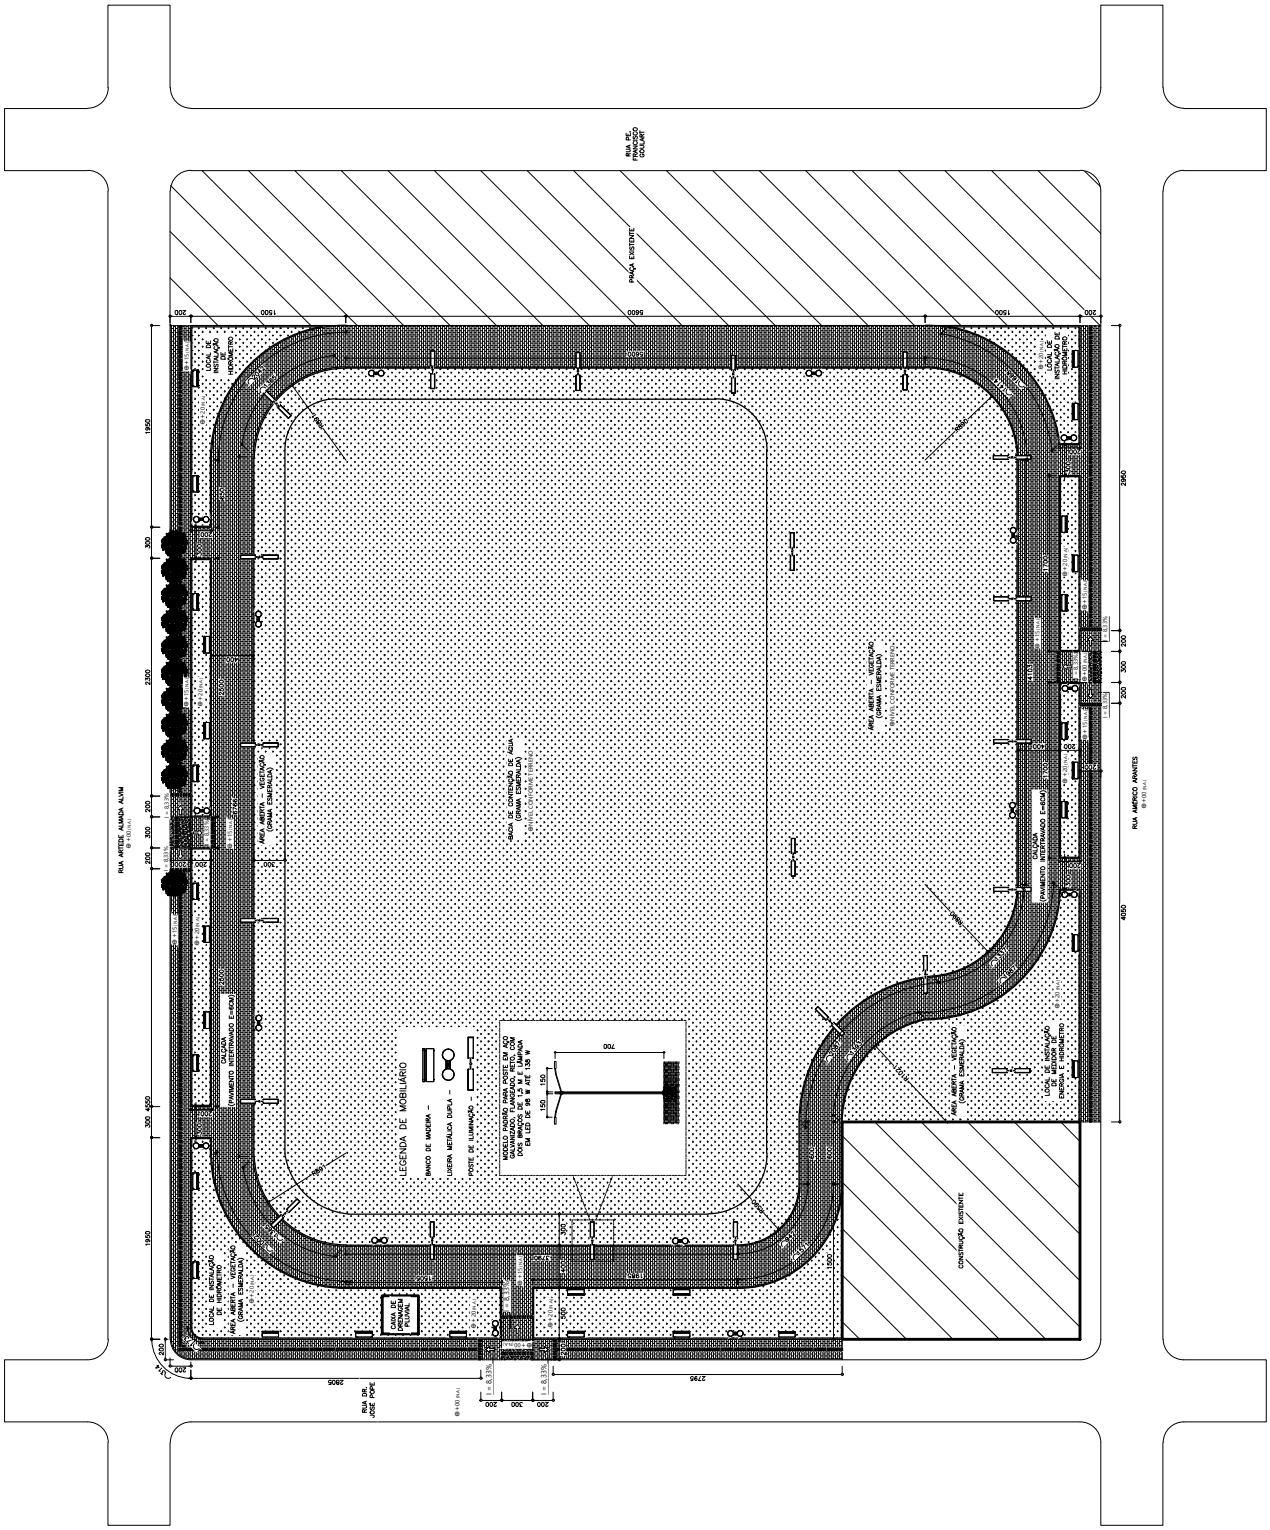

TITULO: CONSTRUÇÃO DE PRAÇA | FOLHA: 01|01 | DATA: 25/05/2023

RESPONSÁVEL TÉCNICO: FRANCISCO DE OLIVEIRA SILVA JUNIOR – ENGENHEIRO CIVIL – CREA MG 187715/D | SEM ESCALA

ENDEREÇO: RUA JOSÉ POPE, ESQUINA COM RUA ARTEDE ALMADA ALVIM, BAIRRO NOVA ESPERANÇA, PIUMHI, MG